


清華大學資電館1F 預算提案

MAiSON Interior Design Co.,Ltd.

Tel: +886 2 2369-7494 Mob: +886 939-011-055

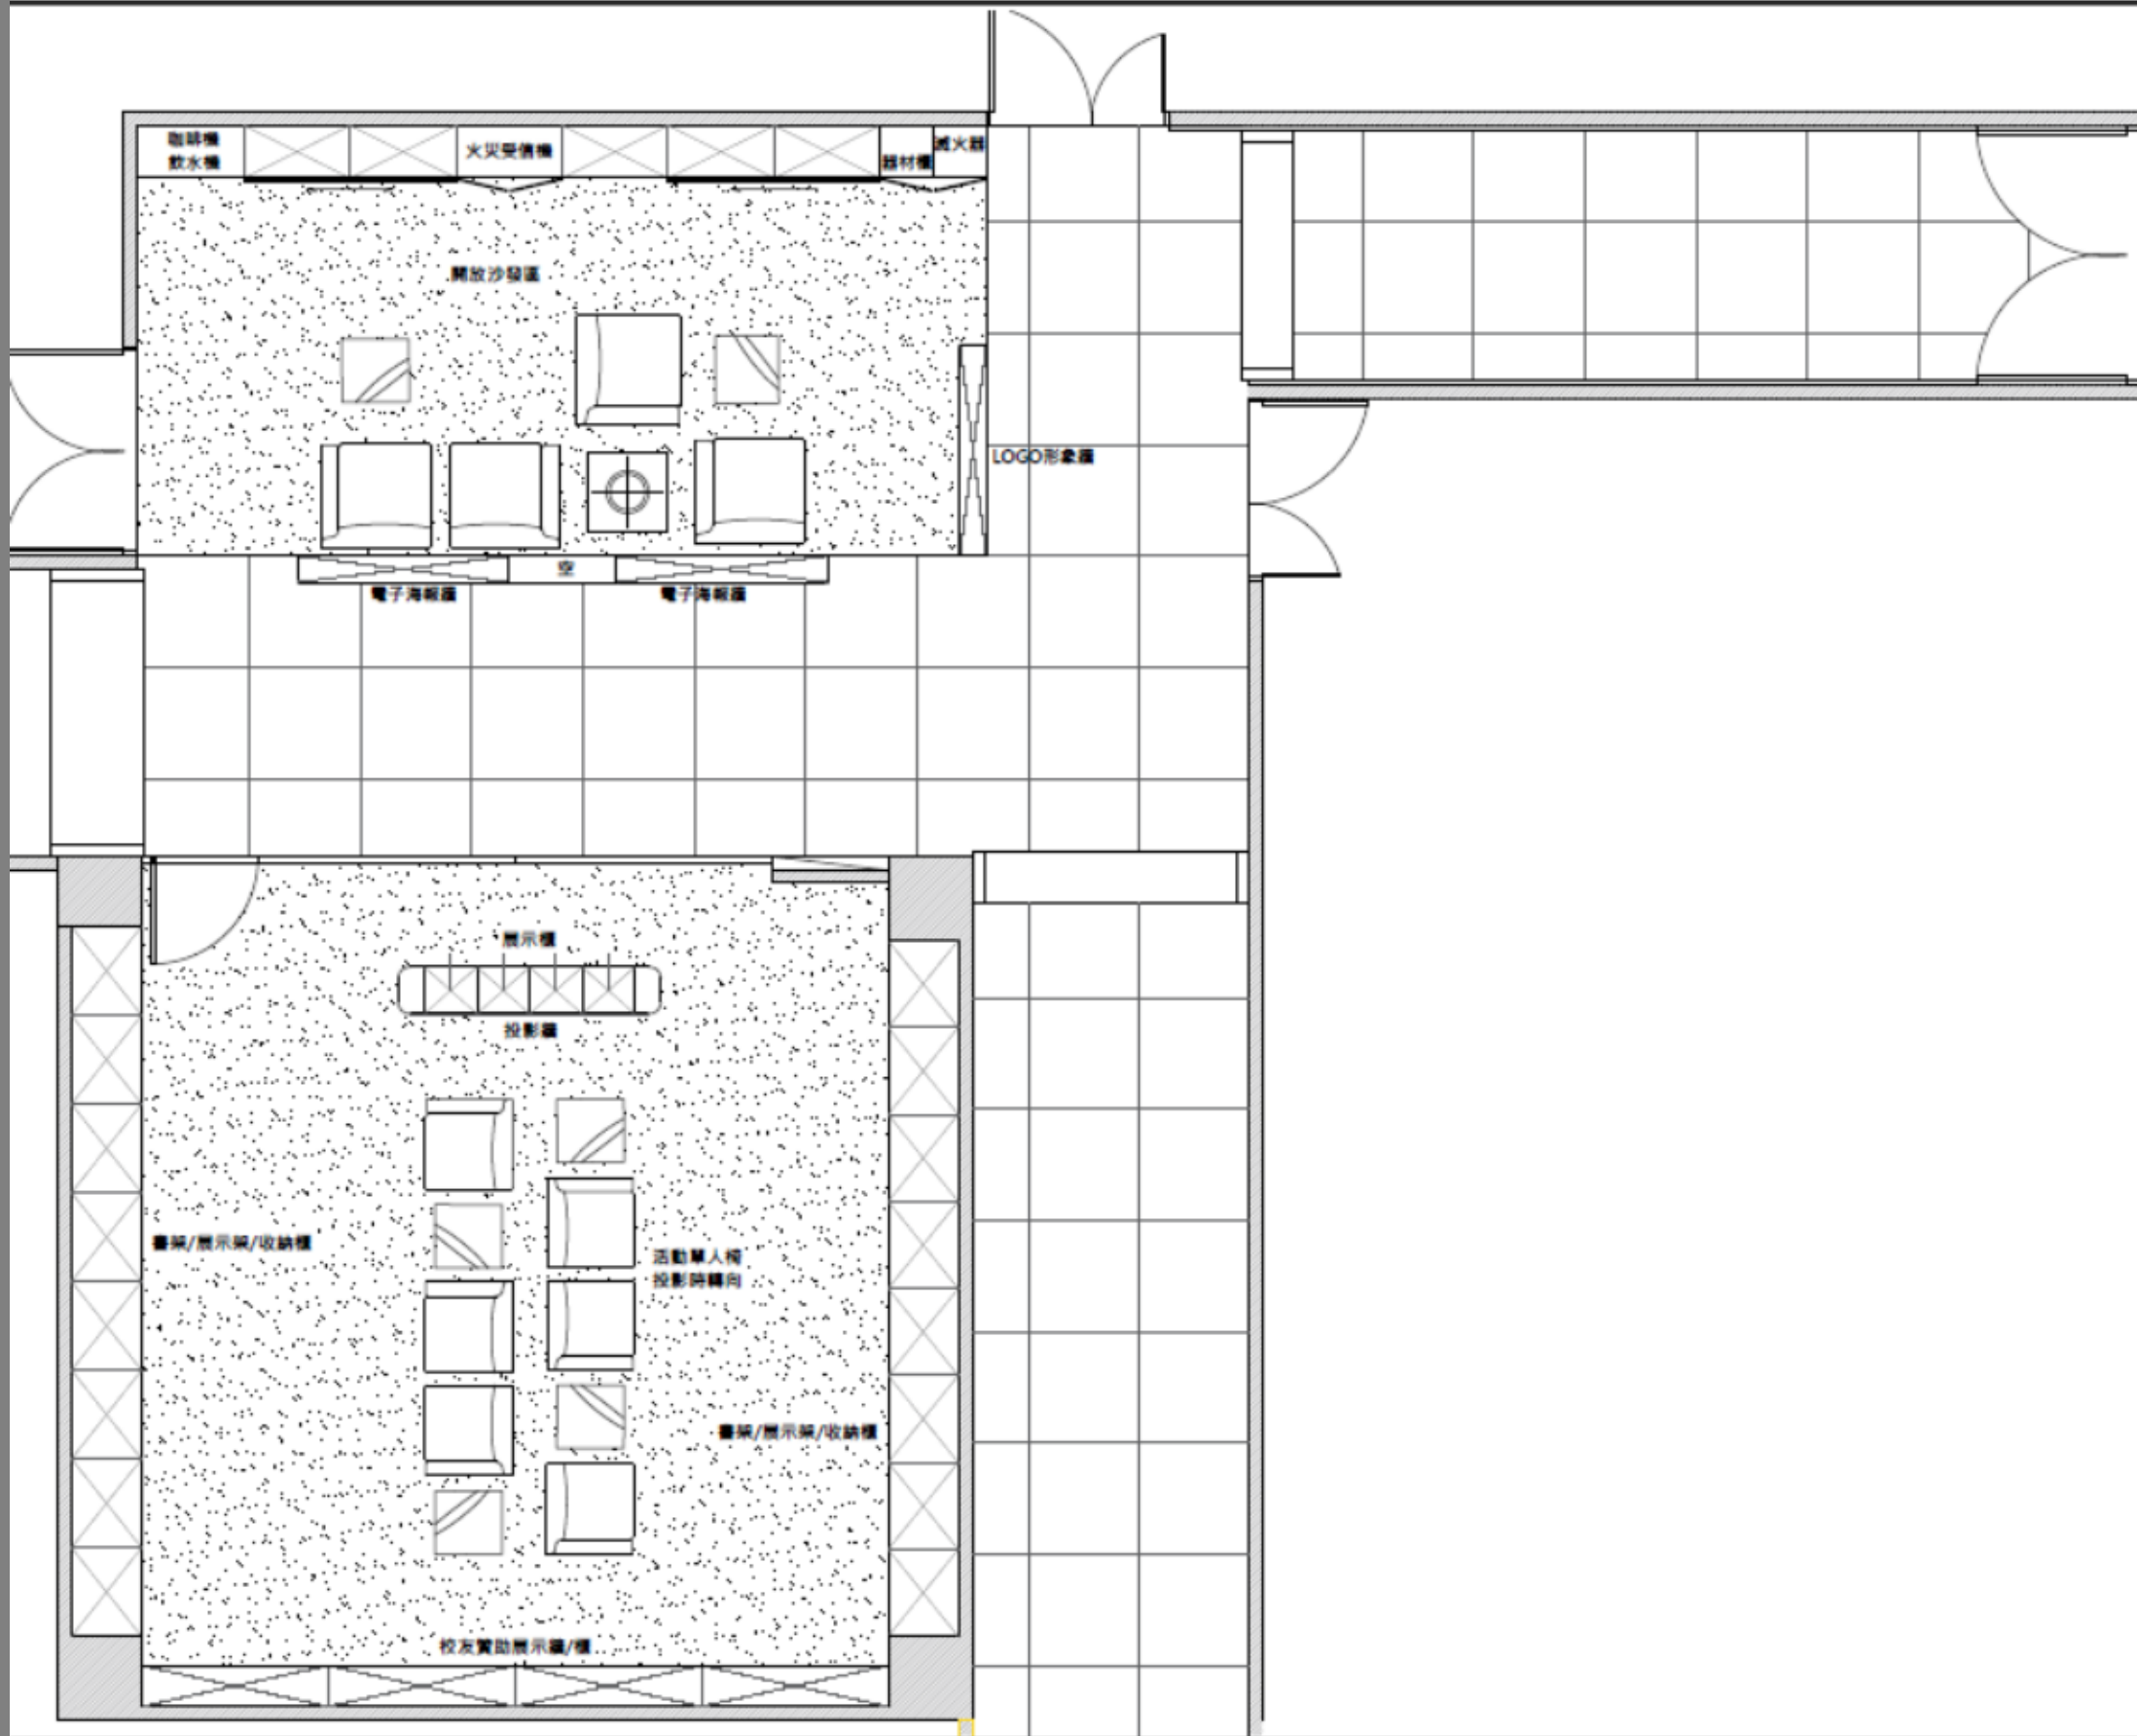

墨琚 空間設計有限公司
MAISON Interior Design

TEL: 02-2369-7494
台北市大安區參政院50巷11號

工程名稱 PROJECT

寶電錶一樓

圖別 DRAWING TITLE

平面配置圖

比例 SCALE

S : 1 / 50

繪圖 DRAWN BY

X X X X X

日期 DATE

2025/04/18

修正 REVISION


客戶確認簽章處 SIGN

圖號 DRAWING NO


P2

平面配置圖


MAISON Interior Design 墨琚

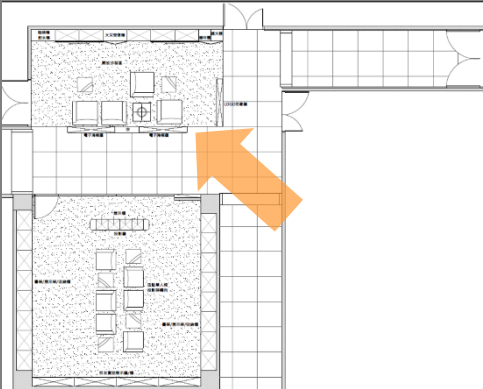


3D示意

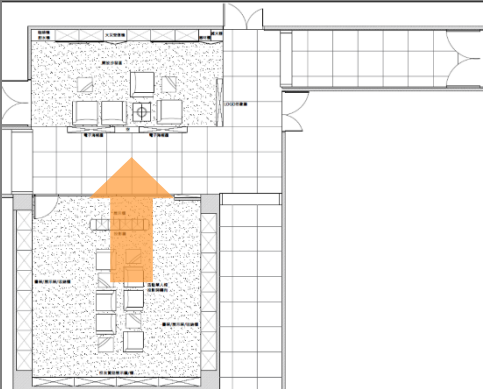


3D示意

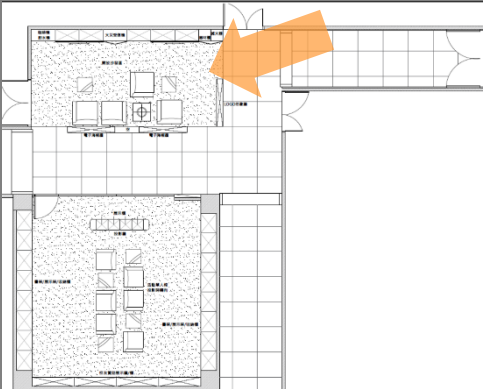


3D示意

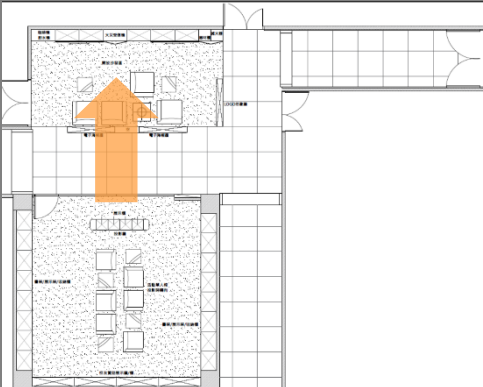


3D示意

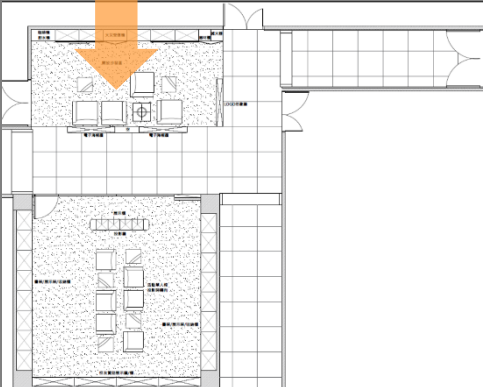


3D示意

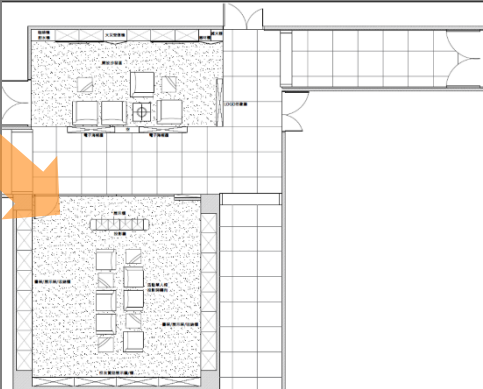


3D示意

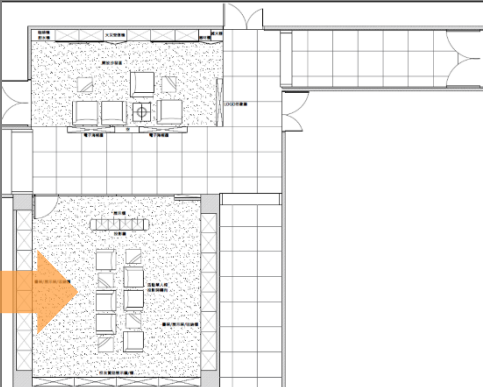



3D示意

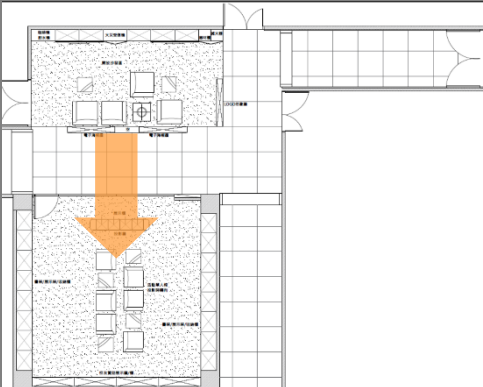


3D示意

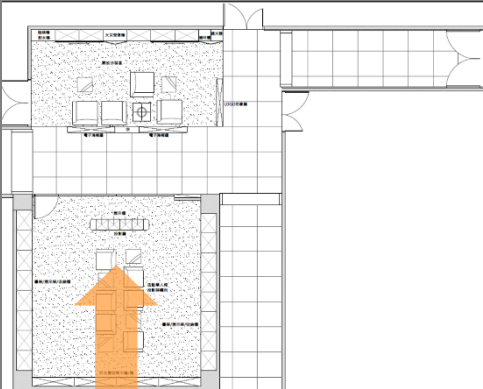

3D示意

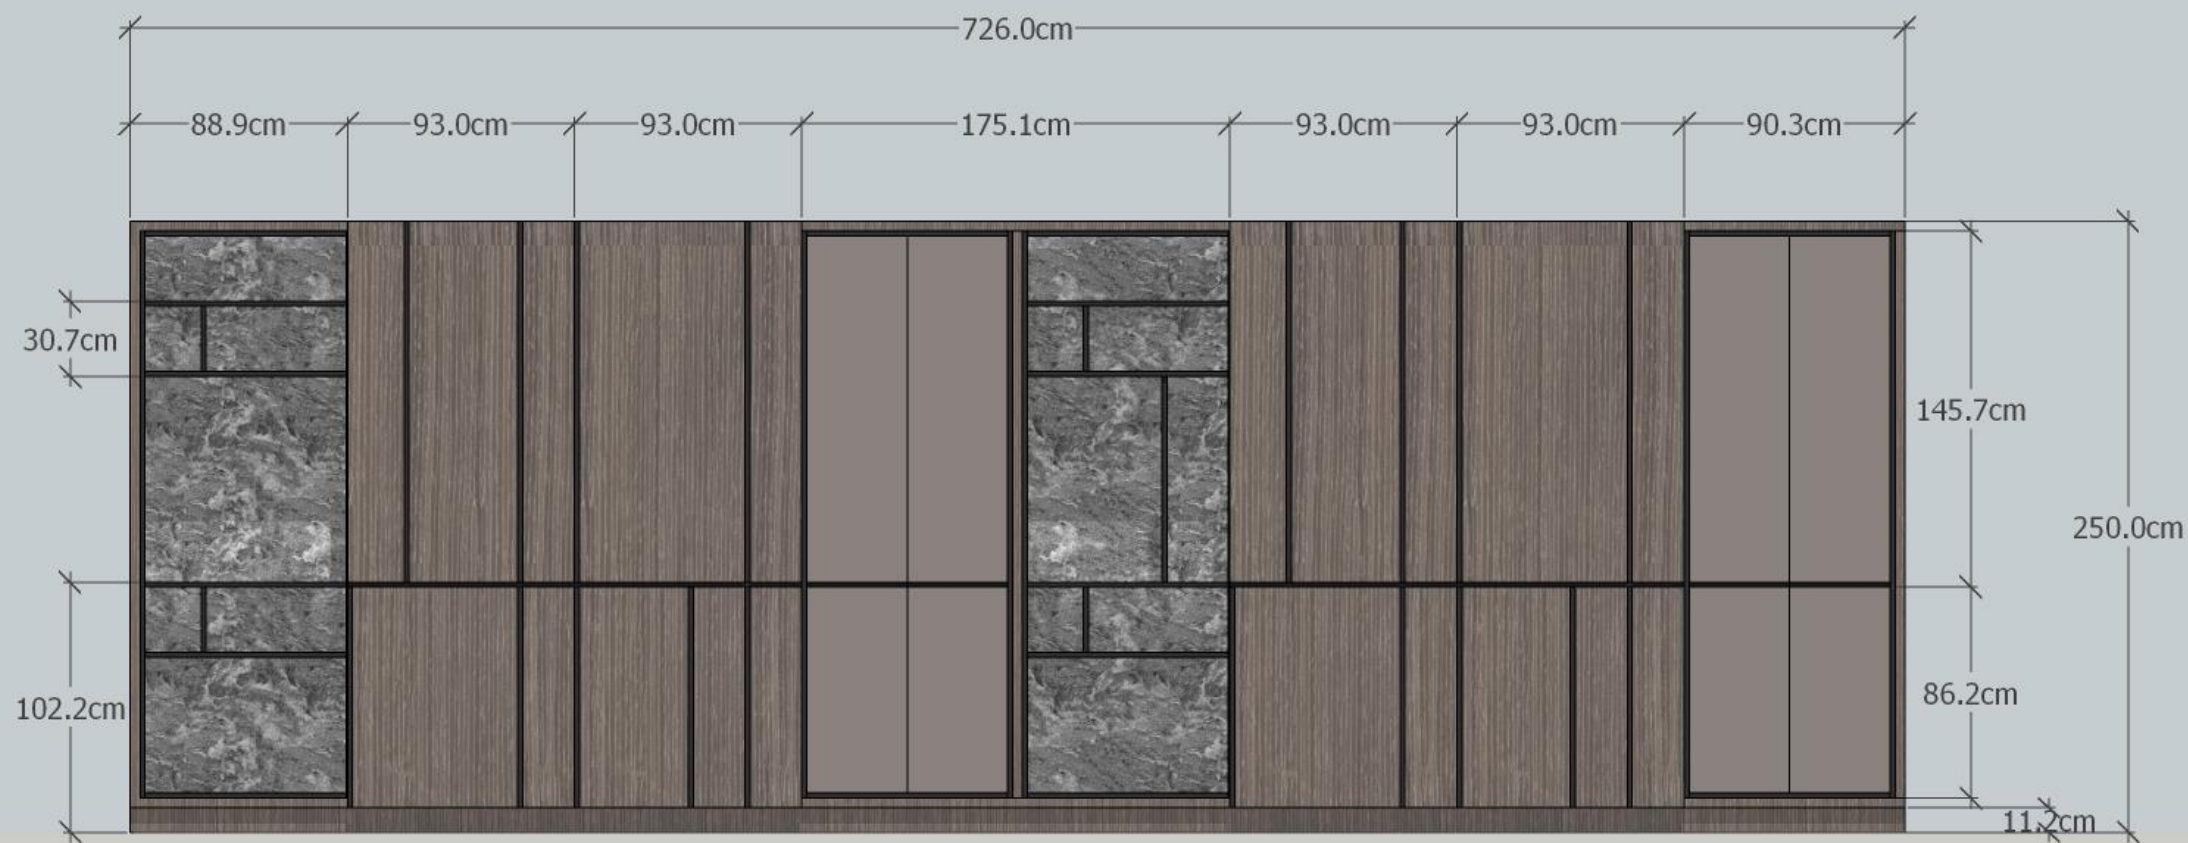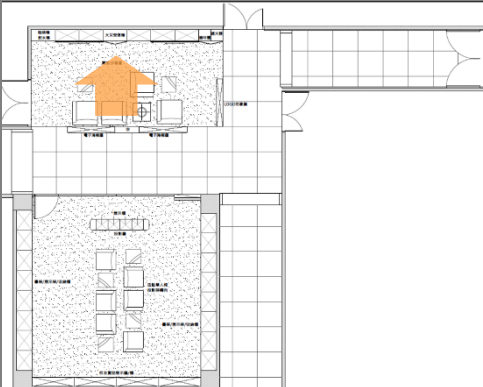


立面圖示


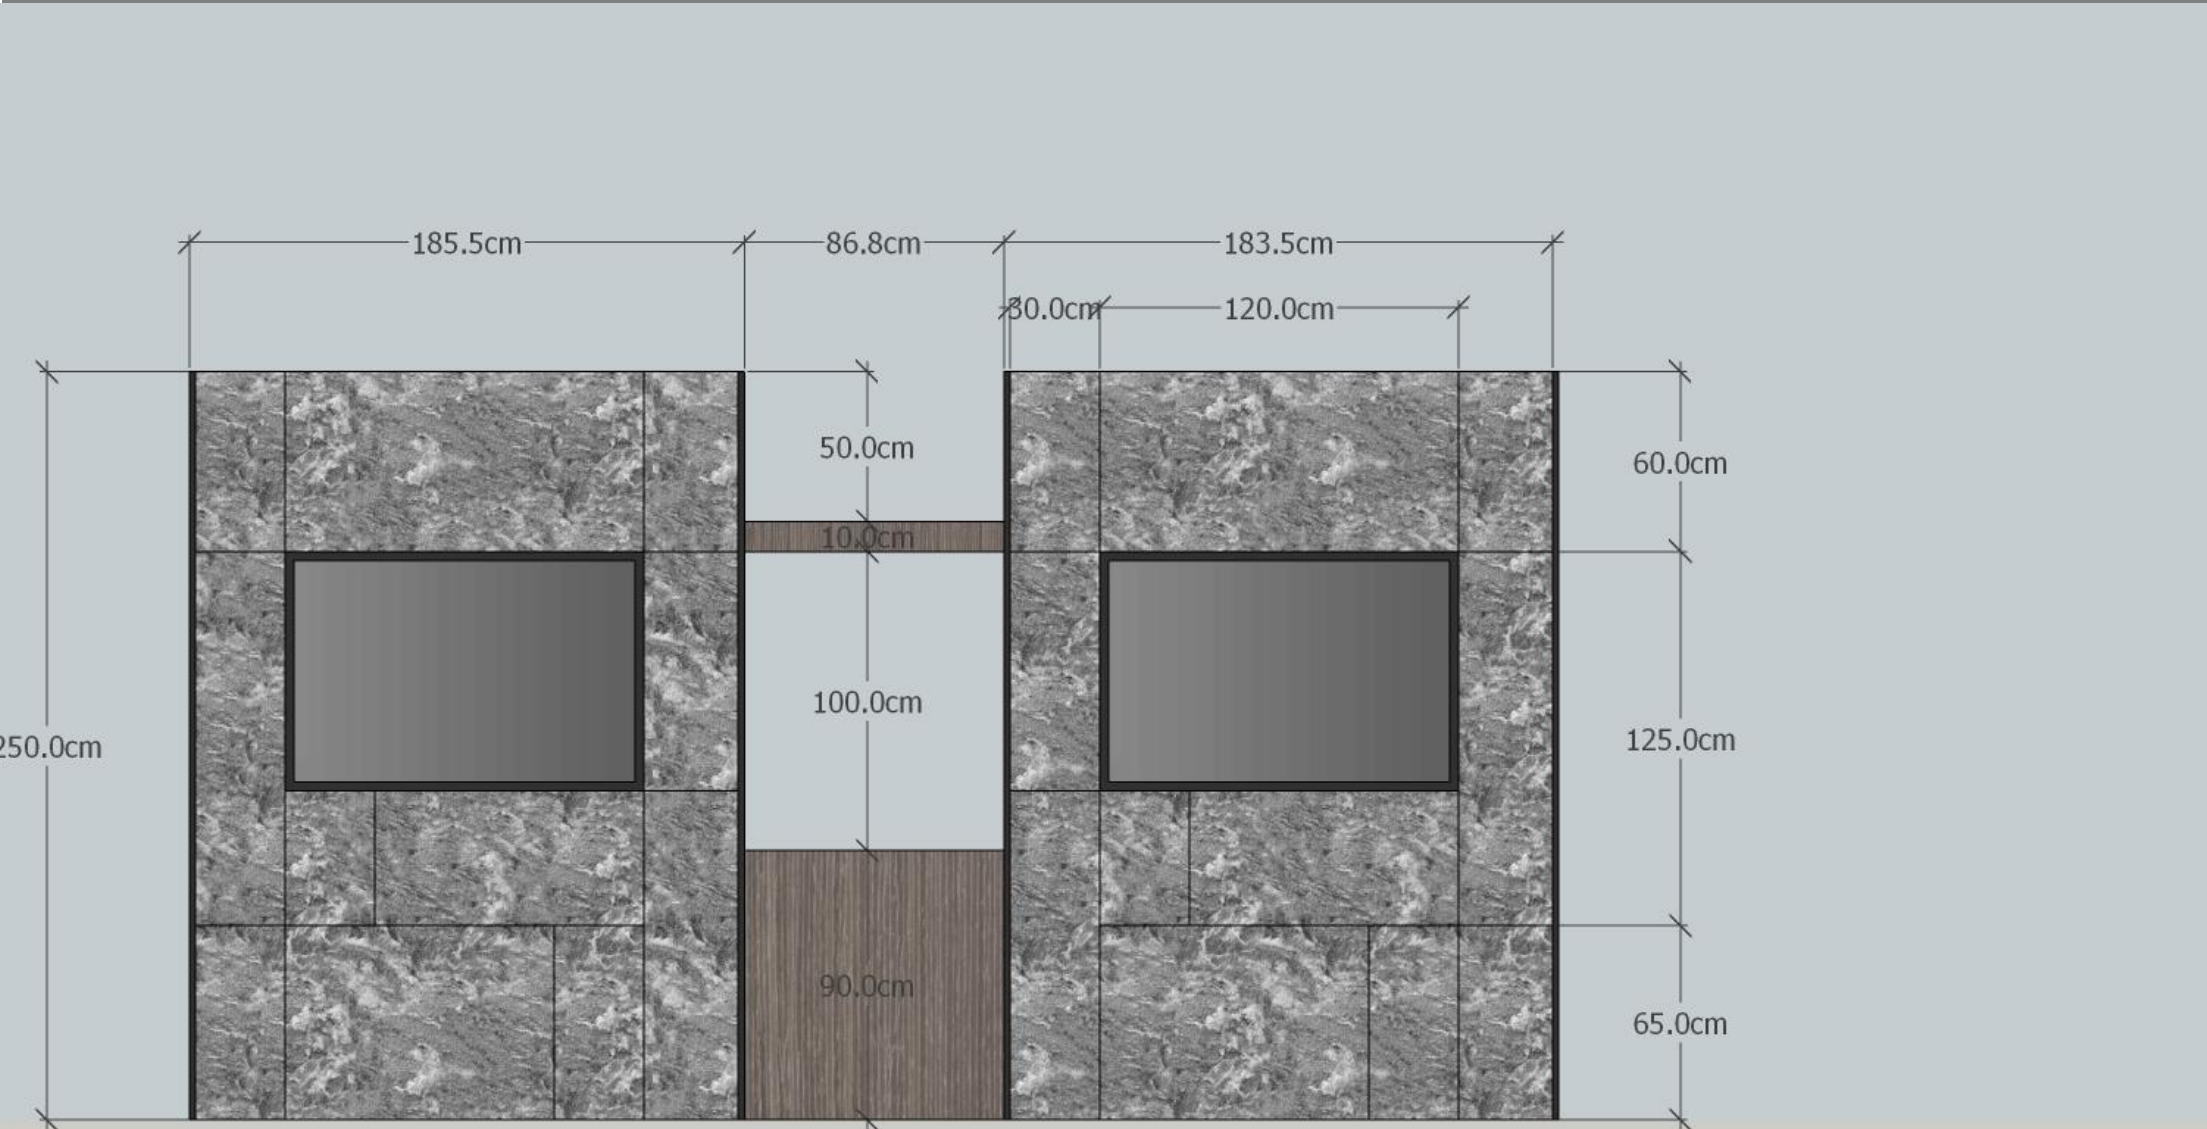


立面圖示



MAiSON Interior Design 墨琚

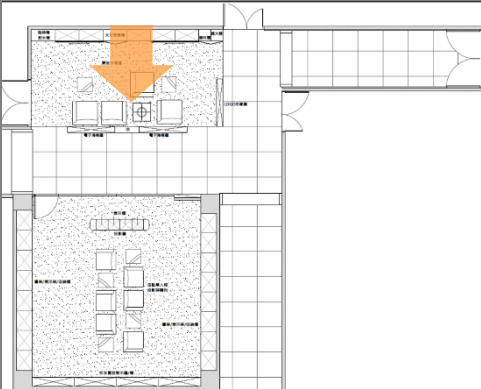



立面圖示

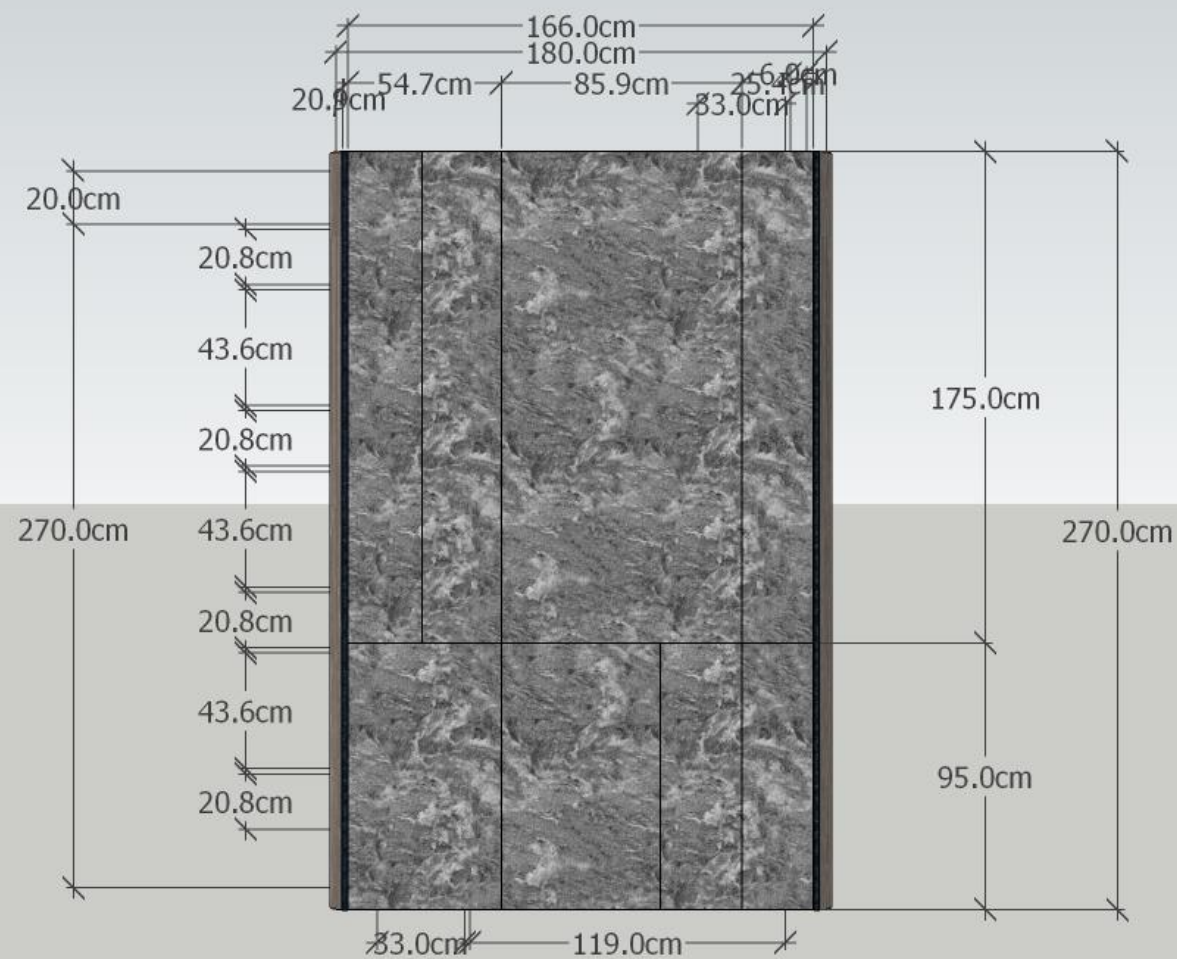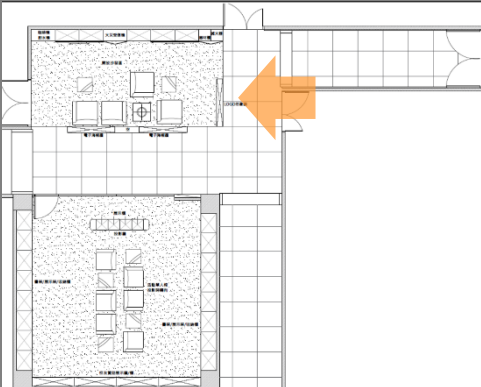


立面圖示

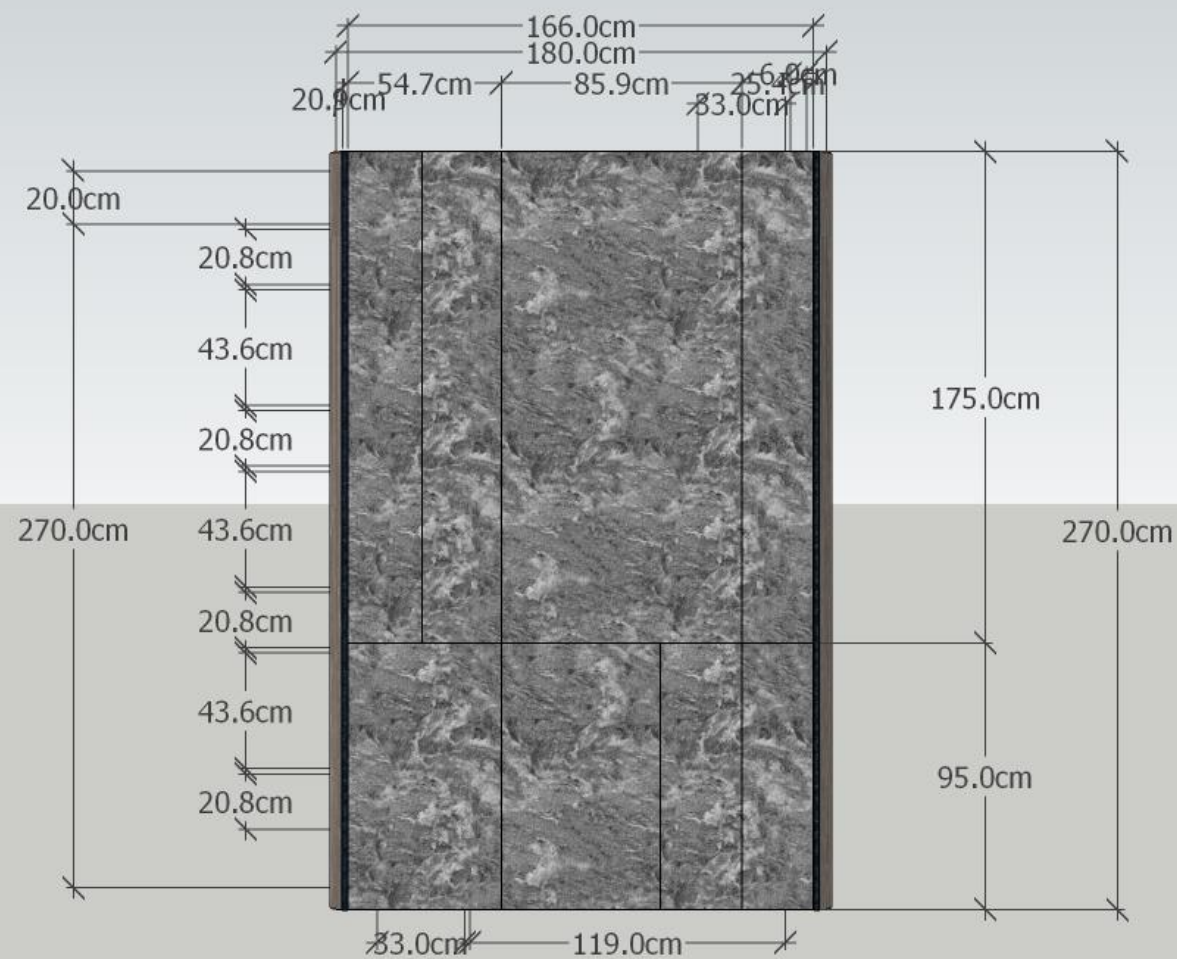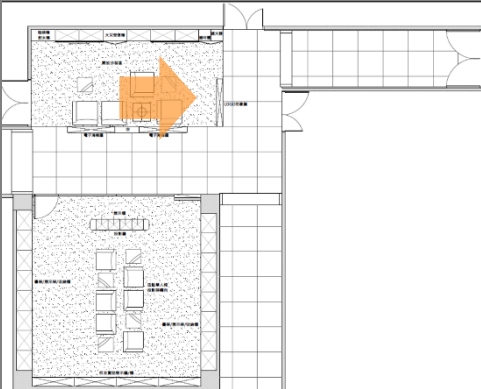


立面圖示

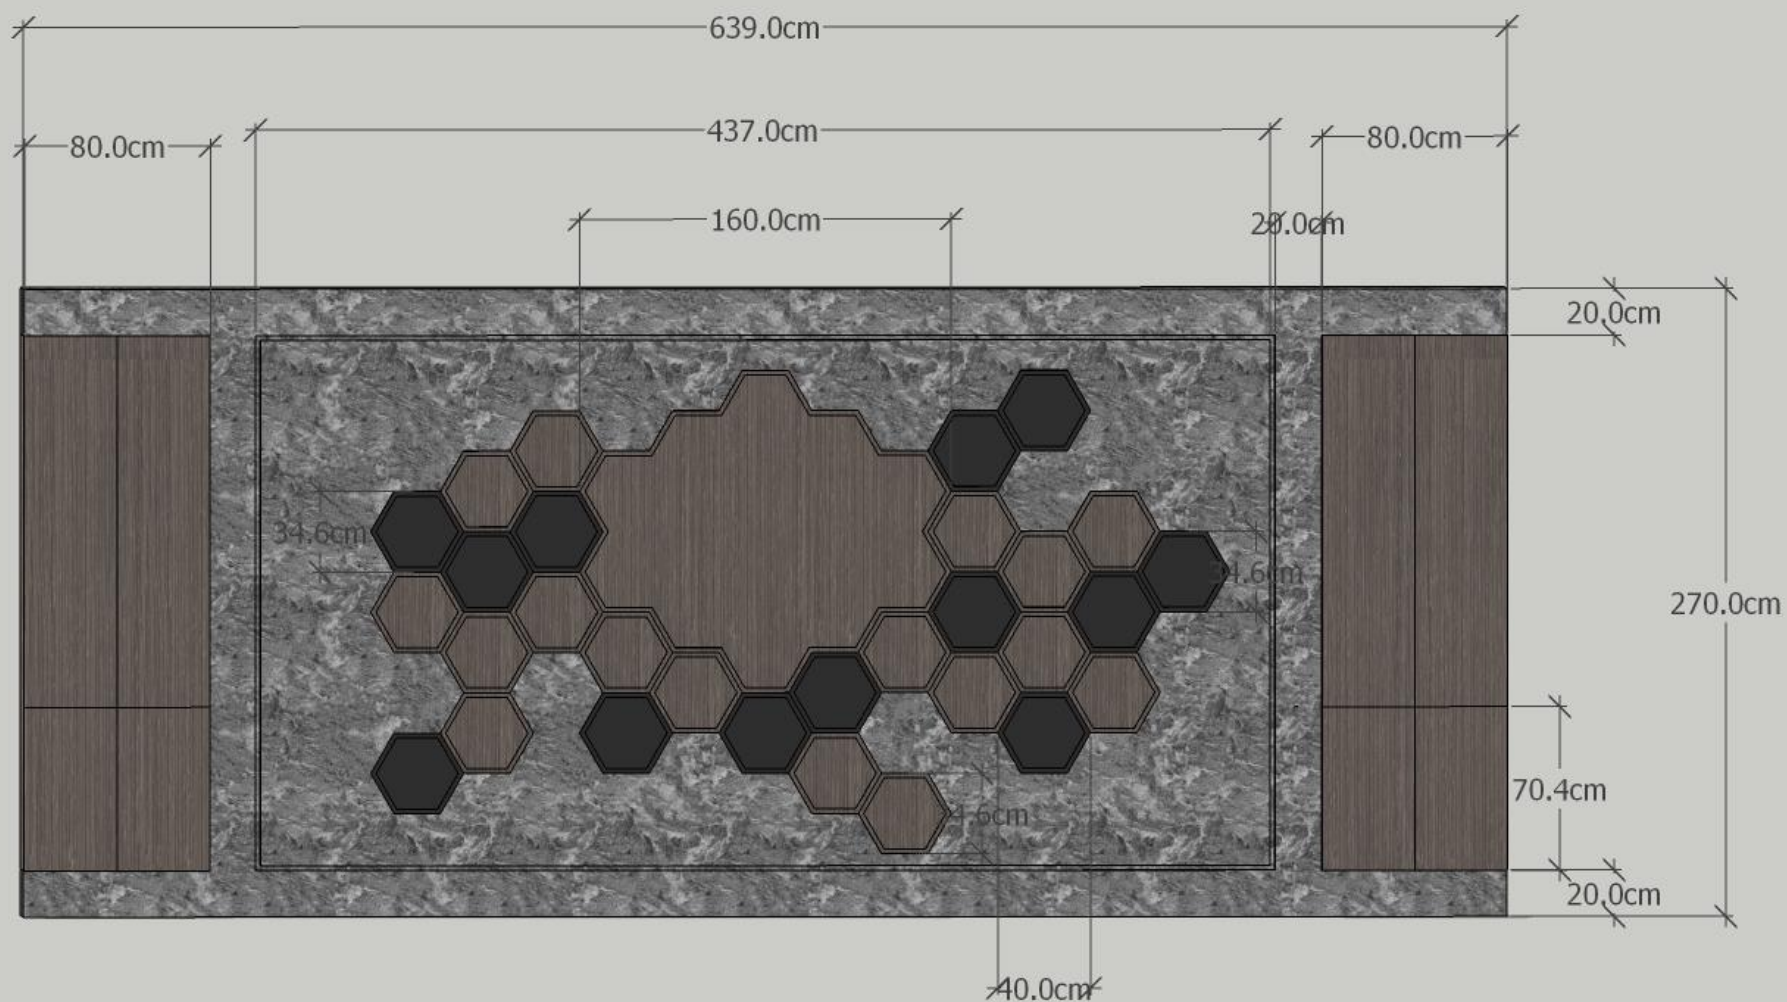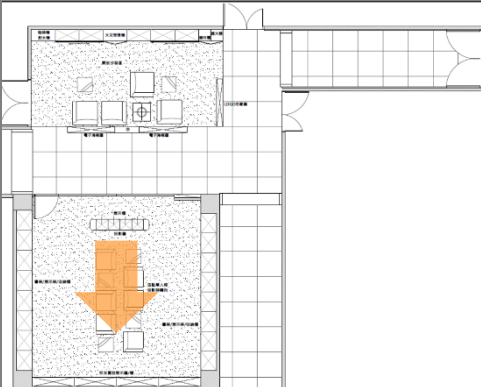



立面圖示

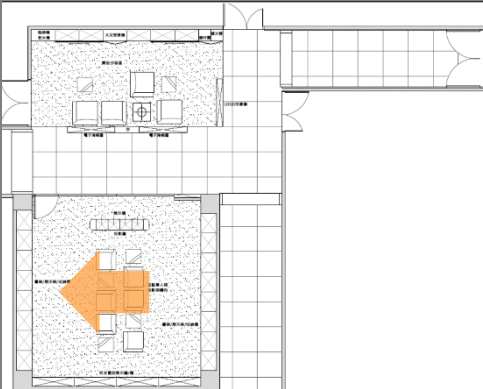



立面圖示

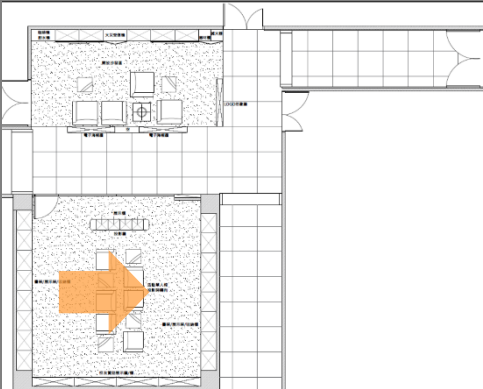



立面圖示

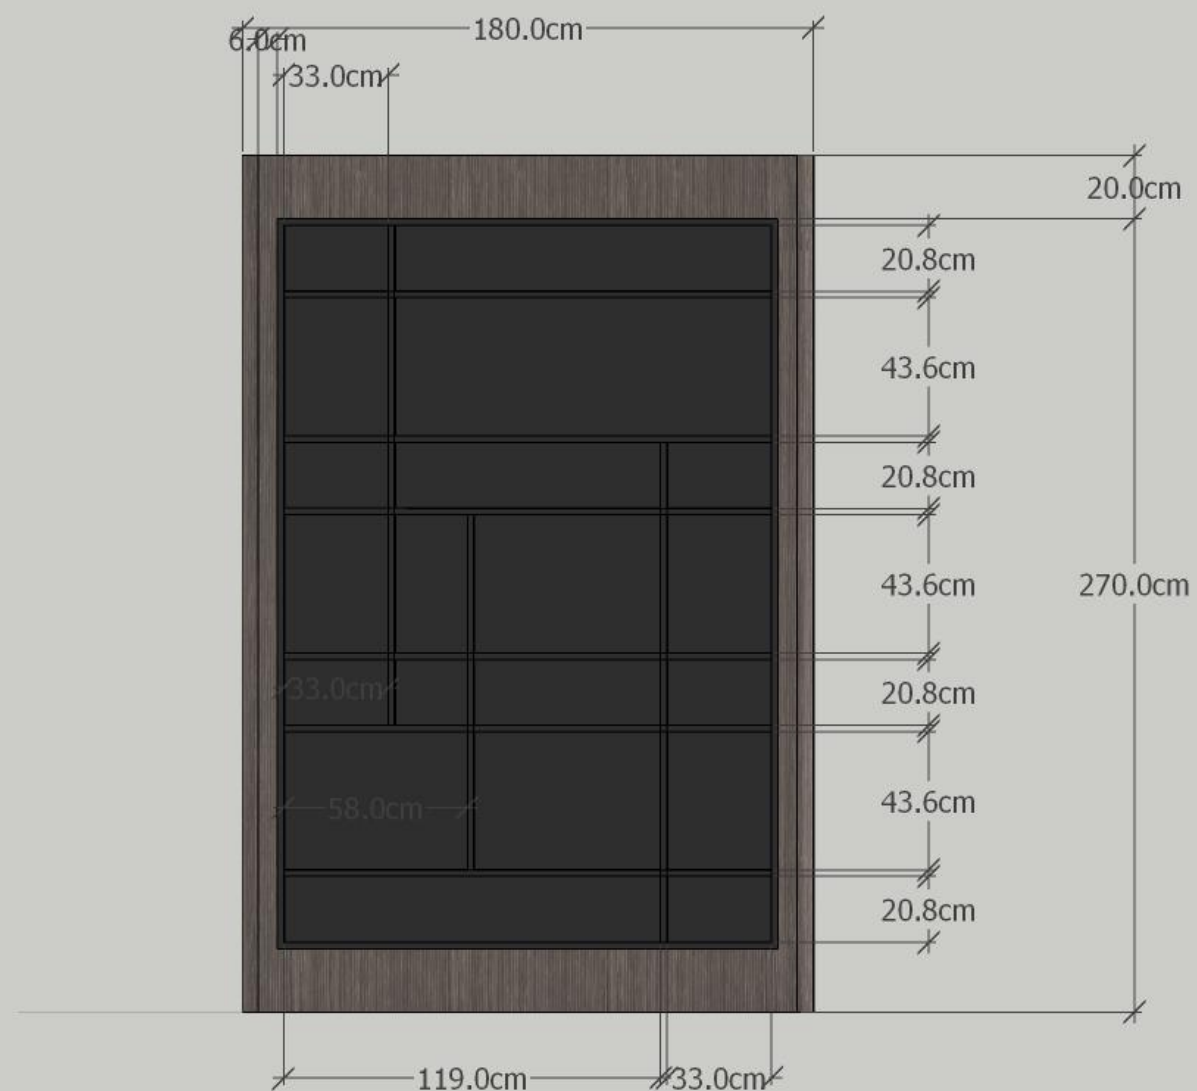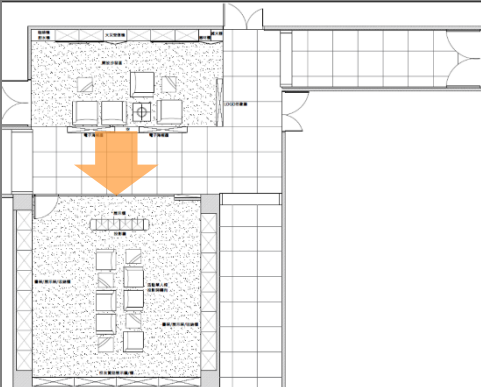

立面圖示

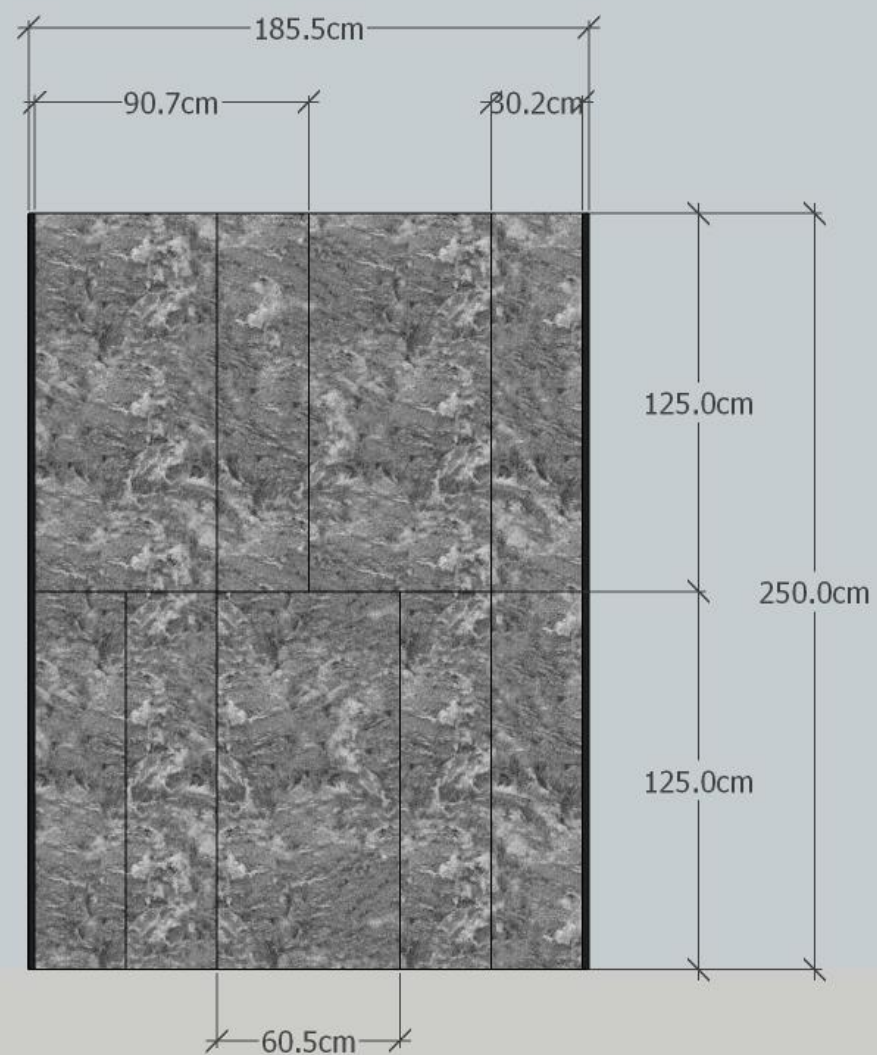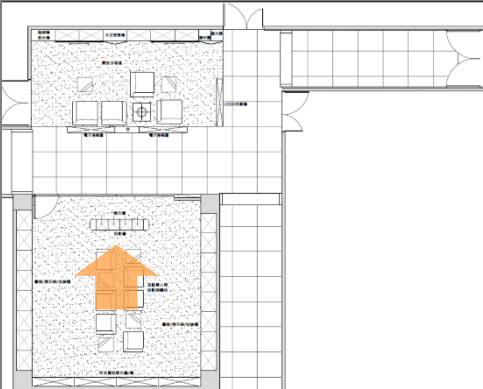

立面圖示

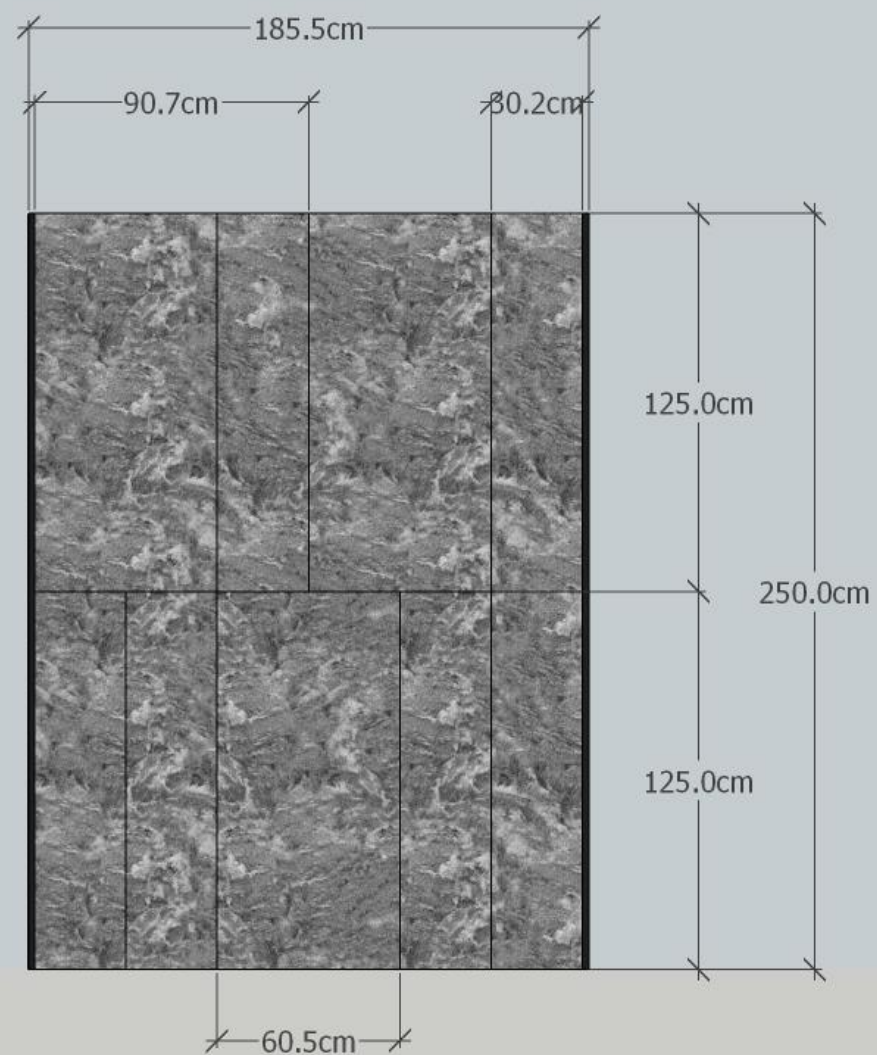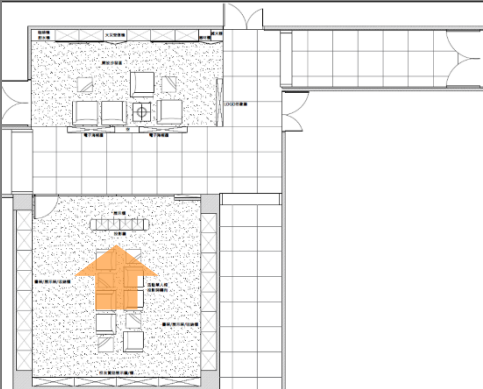

立面圖示

MAiSON is where your
story begins.

墨琚空間設計有限公司 MAiSON Interior Design Co.,Ltd

台北市泰順街50巷18號1樓 Tel: +886 2 2369-7494 Mob: +886 939-011-055 Email: d88b@msn.com